



RSUD DR. SOESEO SLAWI KABUPATEN TEGAL

Jl. DR. Soetomo No.63, Slawi Kulon, Kec. Slawi, Kabupaten Tegal, Jawa Tengah 52419
Telepon : (0283) 491016



PEKERJAAN :

MANAJEMEN KONSTRUKSI PEMBANGUNAN
IGD / PONEK LANJUTAN

LOKASI :

RSUD DR. SOESEO KABUPATEN TEGAL



LEMBAR PENGESAHAN
RIVIEW DETAIL ENGINEERING DESIGN (DED)

KEGIATAN

REVIEW DED PEMBANGUNAN GEDUNG IGD/PONEK

PEKERJAAN

PEMBANGUNAN GEDUNG IGD/PONEK LANJUTAN (LANTAI 3 DAN 4)

MEYETUJUI
DIREKTUR RSUD dr. SOESELO
SELAKU PEJABAT PEMBUAT KOMITMEN



dr. GUNTUR MUHAMMAD TAQWIN, M.Sc, SP.An
NIP. 1970309 200312 1 005

DISUSUN OLEH
KONSULTAN MANAJEMEN KONSTRUKSI
PT. ELCENTRO ENGINEERING CONSULTANT

IWAN GUNAWAN, S.Pd.Tk
Direktur

DIVERIFIKASI OLEH
DINAS PEKERJAAN UMUM DAN PENATAAN RUANG KABUPATEN TEGAL

Slawi,2024

MENGETAHUI
KEPALA DINAS PEKERJAAN UMUM
DAN PENATAAN RUANG
KABUPATEN TEGAL



TEGUH DWIJANTO RAHARDJO, ST., MT., MA
NIP. 19710717 1999903 1 007

VERIFIKATOR

- 1. EDI KURNIANTO, ST.
NIP. 19820926 201001 1 018
- 2. FADLAN SYAKURO, ST
NIP. 19910729 201502 1 002
- 3. REZZA DHIWASPODO, A.Md
NIP. 19950701 202203 1 016

Disclaimer:
Gambar, RAB, Spesifikasi Teknis dan Perhitungan Teknis Konstruksi Tetap Menjadi Tanggung Jawab Konsultan Perencana


ARSITEKTUR

DAFTAR ISI

| NO | JUDUL GAMBAR | KETERANGAN | NO. HAL |
|----|---|------------|---------|
| 01 | SITEPLAN | | 01 |
| 02 | DENAH EKSISTING LANTAI 2 | | 02 |
| 03 | DENAH EKSISTING LANTAI 3 | | 03 |
| 04 | DENAH EKSISTING LANTAI 4 | | 04 |
| 05 | DENAH LANTAI 2 | | 05 |
| 06 | DENAH LANTAI 3 | | 06 |
| 07 | DENAH LANTAI 4 | | 07 |
| 08 | DENAH LANTAI ATAP | | 08 |
| 09 | TAMPAK ATAS | | 09 |
| 10 | TAMPAK DEPAN | | 10 |
| 11 | TAMPAK BELAKANG | | 11 |
| 12 | TAMPAK SAMPING | | 12 |
| 13 | POTONGAN A - A | | 13 |
| 14 | POTONGAN B - B | | 14 |
| 15 | POTONGAN C - C | | 15 |
| 16 | POTONGAN D - D | | 16 |
| 17 | RENCANA POLA LANTAI, LT. 2 | | 17 |
| 18 | RENCANA POLA LANTAI, LT. 3 | | 18 |
| 19 | RENCANA POLA LANTAI, LT. 4 | | 19 |
| 20 | RENCANA POLA LANTAI, LT. ATAP | | 20 |
| 21 | DETAIL HOMOGENEOUS TILE | | 21 |
| 22 | RENCANA RANGKA PLAFON, LT. 2 (ELV. +7.300) | | 22 |
| 23 | RENCANA RANGKA PLAFON, LT. 3 (ELV. +11.600) | | 23 |
| 24 | RENCANA RANGKA PLAFON, LT. 4 (ELV. +15.800) | | 24 |
| 25 | RENCANA PERKUATAN PLAFON | | 25 |
| 26 | DETAIL PLAFON | | 26 |
| 27 | ISOMETRY DETAIL PLAFON | | 27 |
| 28 | DETAIL MAINTENANCE HOLE | | 28 |
| 29 | RENCANA PINTU & JENDELA LT. 2 | | 29 |
| 30 | RENCANA PINTU & JENDELA LT. 3 | | 30 |
| 31 | RENCANA PINTU & JENDELA LT. 4 | | 31 |
| 32 | DETAIL P01 - P02 | | 32 |
| 33 | DETAIL P03 - P04 | | 33 |
| 34 | DETAIL P05 - P06 | | 34 |
| 35 | DETAIL P07 - P08 | | 35 |
| 36 | DETAIL P09 - P11 | | 36 |
| 37 | DETAIL P10 | | 37 |
| 38 | DETAIL PSH, PJ01 | | 38 |
| 39 | DETAIL PJ02 | | 39 |
| 40 | DETAIL PJ03 | | 40 |
| 41 | DETAIL PJ04 | | 41 |
| 42 | DETAIL BV01 - PSB | | 42 |
| 43 | DETAIL J01 - J02 | | 43 |
| 44 | DETAIL J03 | | 44 |
| 45 | DETAIL J04 | | 45 |
| 46 | DETAIL J05 - J06 | | 46 |
| 47 | DETAIL J07 - J08 | | 47 |
| 48 | DETAIL J09 | | 48 |
| 49 | DETAIL J10 | | 49 |
| 50 | DETAIL J11 | | 50 |

DAFTAR ISI

| NO | JUDUL GAMBAR | KETERANGAN | NO. HAL |
|----|--------------------------------------|------------|---------|
| 51 | DETAIL J12 | | 51 |
| 52 | DETAIL J13 - J14 | | 52 |
| 53 | DETAIL J15 | | 53 |
| 54 | DETAIL J16 | | 54 |
| 55 | DETAIL J17, LV | | 55 |
| 56 | RENCANA BED HEAD LANTAI 2 | | 56 |
| 57 | RENCANA BED HEAD LANTAI 3 | | 57 |
| 58 | RENCANA BED HEAD LANTAI 4 | | 58 |
| 59 | DETAIL BED HEAD | | 59 |
| 60 | RENCANA GUARD RAIL LANTAI 2 | | 60 |
| 61 | RENCANA GUARD RAIL LANTAI 3 | | 61 |
| 62 | RENCANA GUARD RAIL LANTAI 4 | | 62 |
| 63 | DETAIL GUARD RAIL | | 63 |
| 64 | DENAH RAILING TANGGA LT. 02 - 03 | | 64 |
| 65 | DENAH RAILING TANGGA LT. 04 | | 65 |
| 66 | DETAIL R1 - R2 | | 66 |
| 67 | DETAIL R4 - R5 | | 67 |
| 68 | DETAIL R3, R6 | | 68 |
| 69 | DENAH RAILING RAMP LT. 1 - 3 | | |
| 60 | DENAH RAILING RAMP LT. 4 | | 69 |
| | DETAIL RAILING R1 | | |
| 71 | DETAIL RAILING R2, DETAIL RAILING R3 | | 60 |
| | DETAIL RAILING R4 | | 71 |
| 72 | DETAIL RAILING R5 | | 72 |
| 73 | DETAIL TOILET | | 73 |
| 74 | RENCANA DETAIL TAMPAK DEPAN | | 74 |
| 75 | RENCANA DETAIL TAMPAK BELAKANG | | 75 |
| 76 | RENCANA DETAIL TAMPAK SAMPING | | 76 |
| 77 | DETAIL TAMPAK A & B | | 77 |
| 78 | DETAIL TAMPAK C & D | | 78 |
| 79 | DETAIL TAMPAK E, F, G, H, I | | |
| 80 | DETAIL TAMPAK F, G, H, I, K | | |
| | DETAIL TAMPAK J | | |

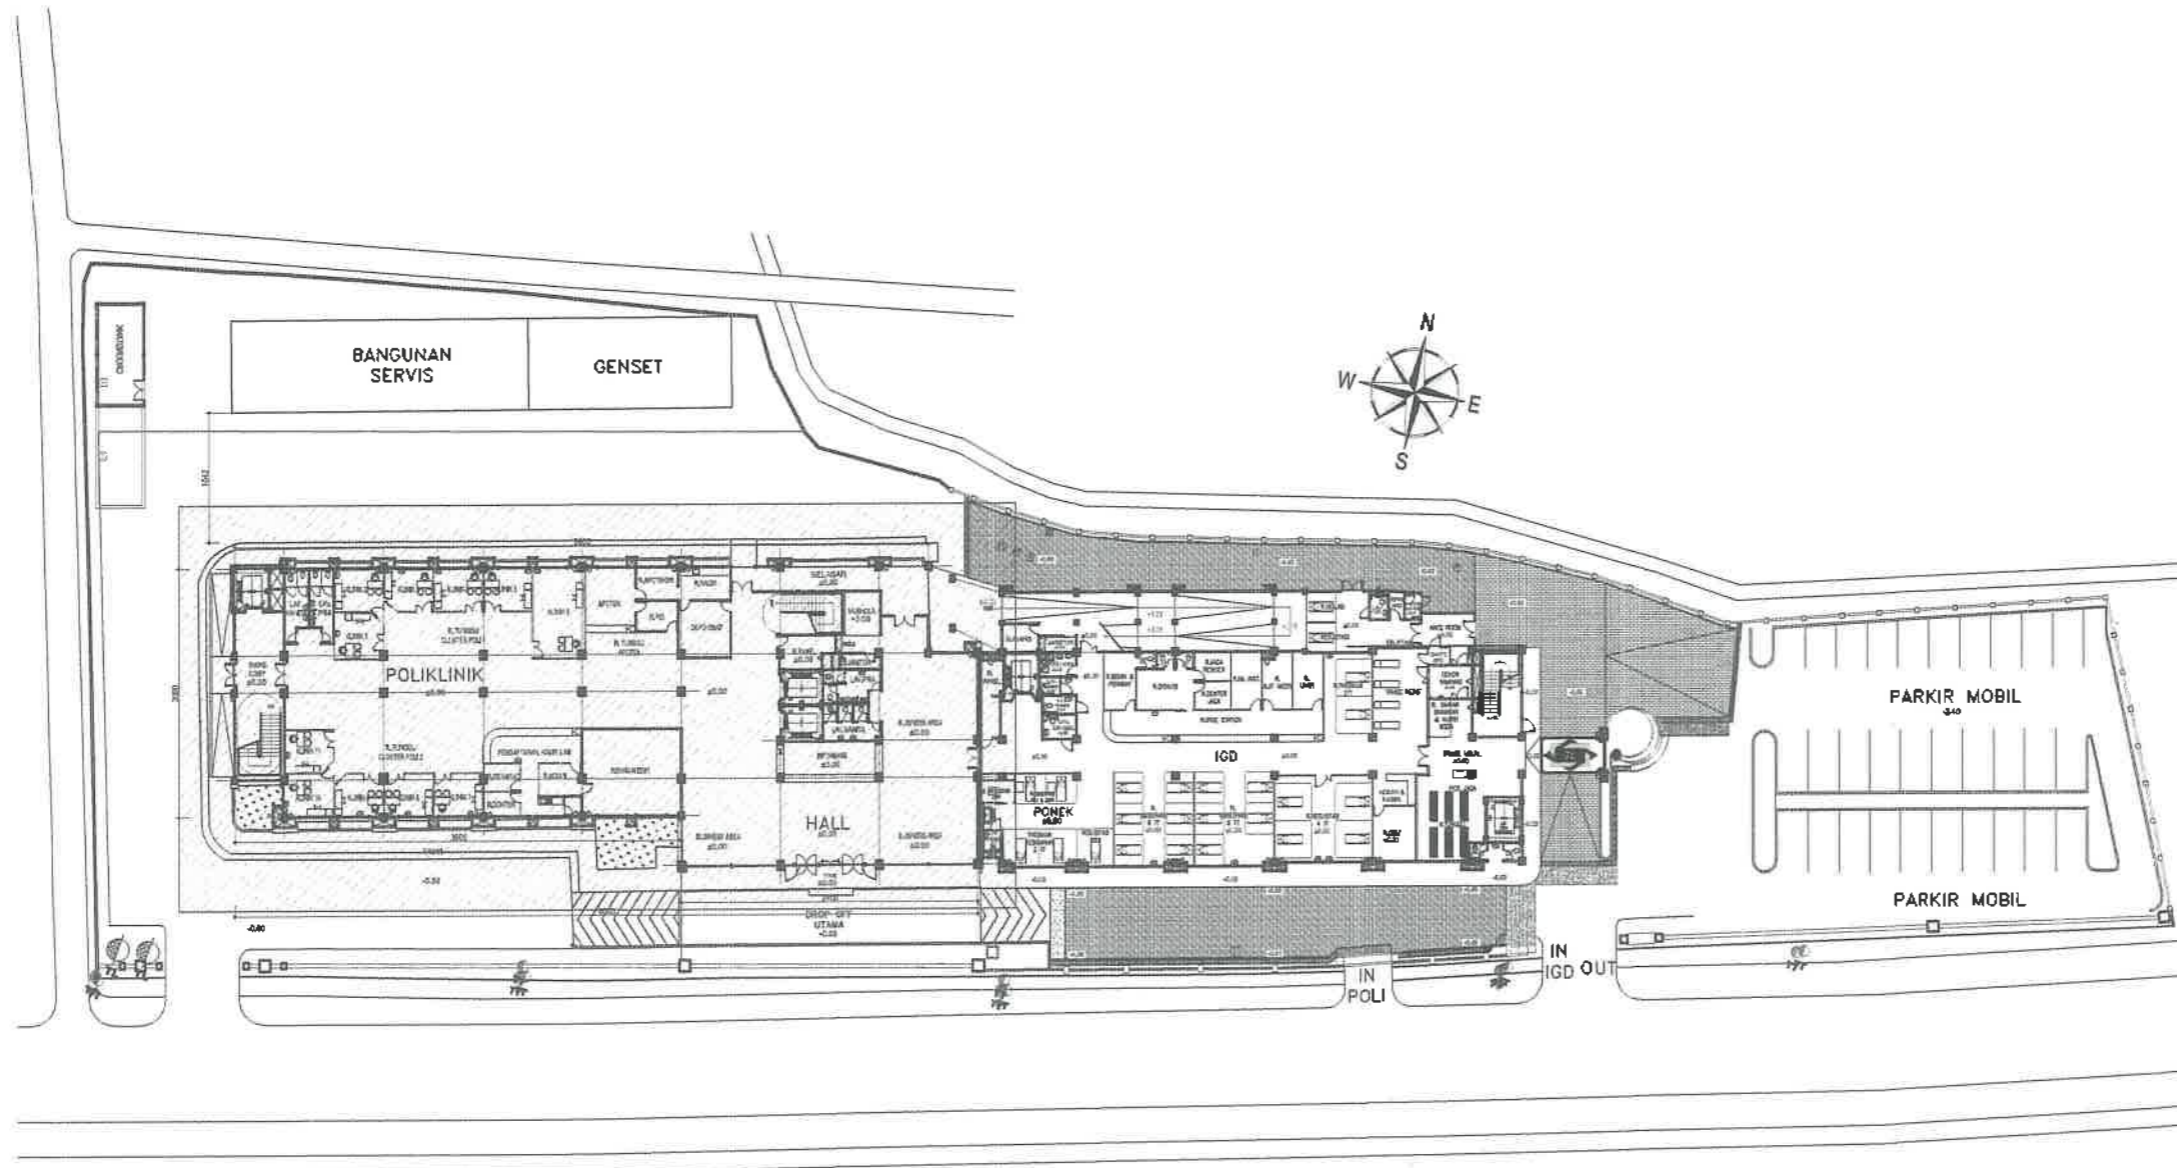

SITE PLAN
SKALA 1 : 600



PEMERINTAH KABUPATEN TEGAL
RSUD dr. SOESEO
Jl. Dr. SUTOMO No. 63
TELP. (0283) 491016 - 491761, FAX. 4911016
KABUPATEN TEGAL 52419

KEGIATAN

MANAJEMEN KONSTRUKSI
REVIEW DED GEDUNG IGD/PONEK
RSUD dr. SOESEO
TAHUN ANGGARAN 2023

MENYETUJUI

DIREKTUR RSUD dr. SOESEO
SELAKU PEJABAT PEMBUAT KOMITMEN



dr. GUNTUR M. TAQWIN, M.Sc., Sp.An.
NIP. 19700309 200312 1 005

DIREVIEW

KONSULTAN MANAJEMEN KONSTRUKSI



IWAN GUNAWAN, S.Pd.T.
DIREKTUR

REVISI

| No | Tgl | Lokasi | Gbr | Dicok | Diset |
|----|-----|--------|-----|-------|-------|
| | | | | | |
| | | | | | |
| | | | | | |
| | | | | | |

KETERANGAN

DIVERIFIKASI OLEM
DINAS PUPR KAB. TEGAL

VERIFIKATOR

| | |
|---|--|
| 1 | |
| 2 | |
| 3 | |
| 4 | |
| 5 | |

| JUDUL GAMBAR | SKALA |
|--------------|---------|
| SITE PLAN | 1 : 600 |

| KODE | NO. LBR | JML. LBR |
|------|---------|----------|
| ARS | 1 | 60 |



PEMERINTAH KABUPATEN TEGAL
RSUD Dr. SOESELO
 JL. Dr. SUTOMO No. 63
 TELP. (0283) 481016 - 481781, FAX. 4911016
 KABUPATEN TEGAL 52419

KEGIATAN

MANAJEMEN KONSTRUKSI
REVIEW DED GEDUNG IGD/PONEK
RSUD dr. SOESELO
TAHUN ANGGARAN 2023

MENYETUJUI

DIREKTUR RSUD dr. SOESELO
SELAKU PEJABAT PEMBUAT KOMITMEN

Guntur

dr. GUNTUR M. TAQWIN, M.Sc., Sp.An.
 NIP. 19700309 200312 1 005

DIREVIEW

KONSULTAN MANAJEMEN KONSTRUKSI



IWAN GUNAWAN, S.Pd.T.
DIREKTUR

REVISI

| No | Tgl | Lokasi | Gbr | Disek | Diset |
|----|-----|--------|-----|-------|-------|
| | | | | | |
| | | | | | |
| | | | | | |
| | | | | | |

KETERANGAN

DIVERIFIKASI OLEH
DINAS PUPR KAB. TEGAL

VERIFIKATOR

| | |
|---|---|
| 1 | / |
| 2 | / |
| 3 | / |
| 4 | |
| 5 | |


JUDUL GAMBAR

DENAH EKSTING LANTAI 2

SKALA

1 : 250

| KODE | NO. LBR | JML. LBR |
|------|---------|----------|
| ARS | 2 | 60 |

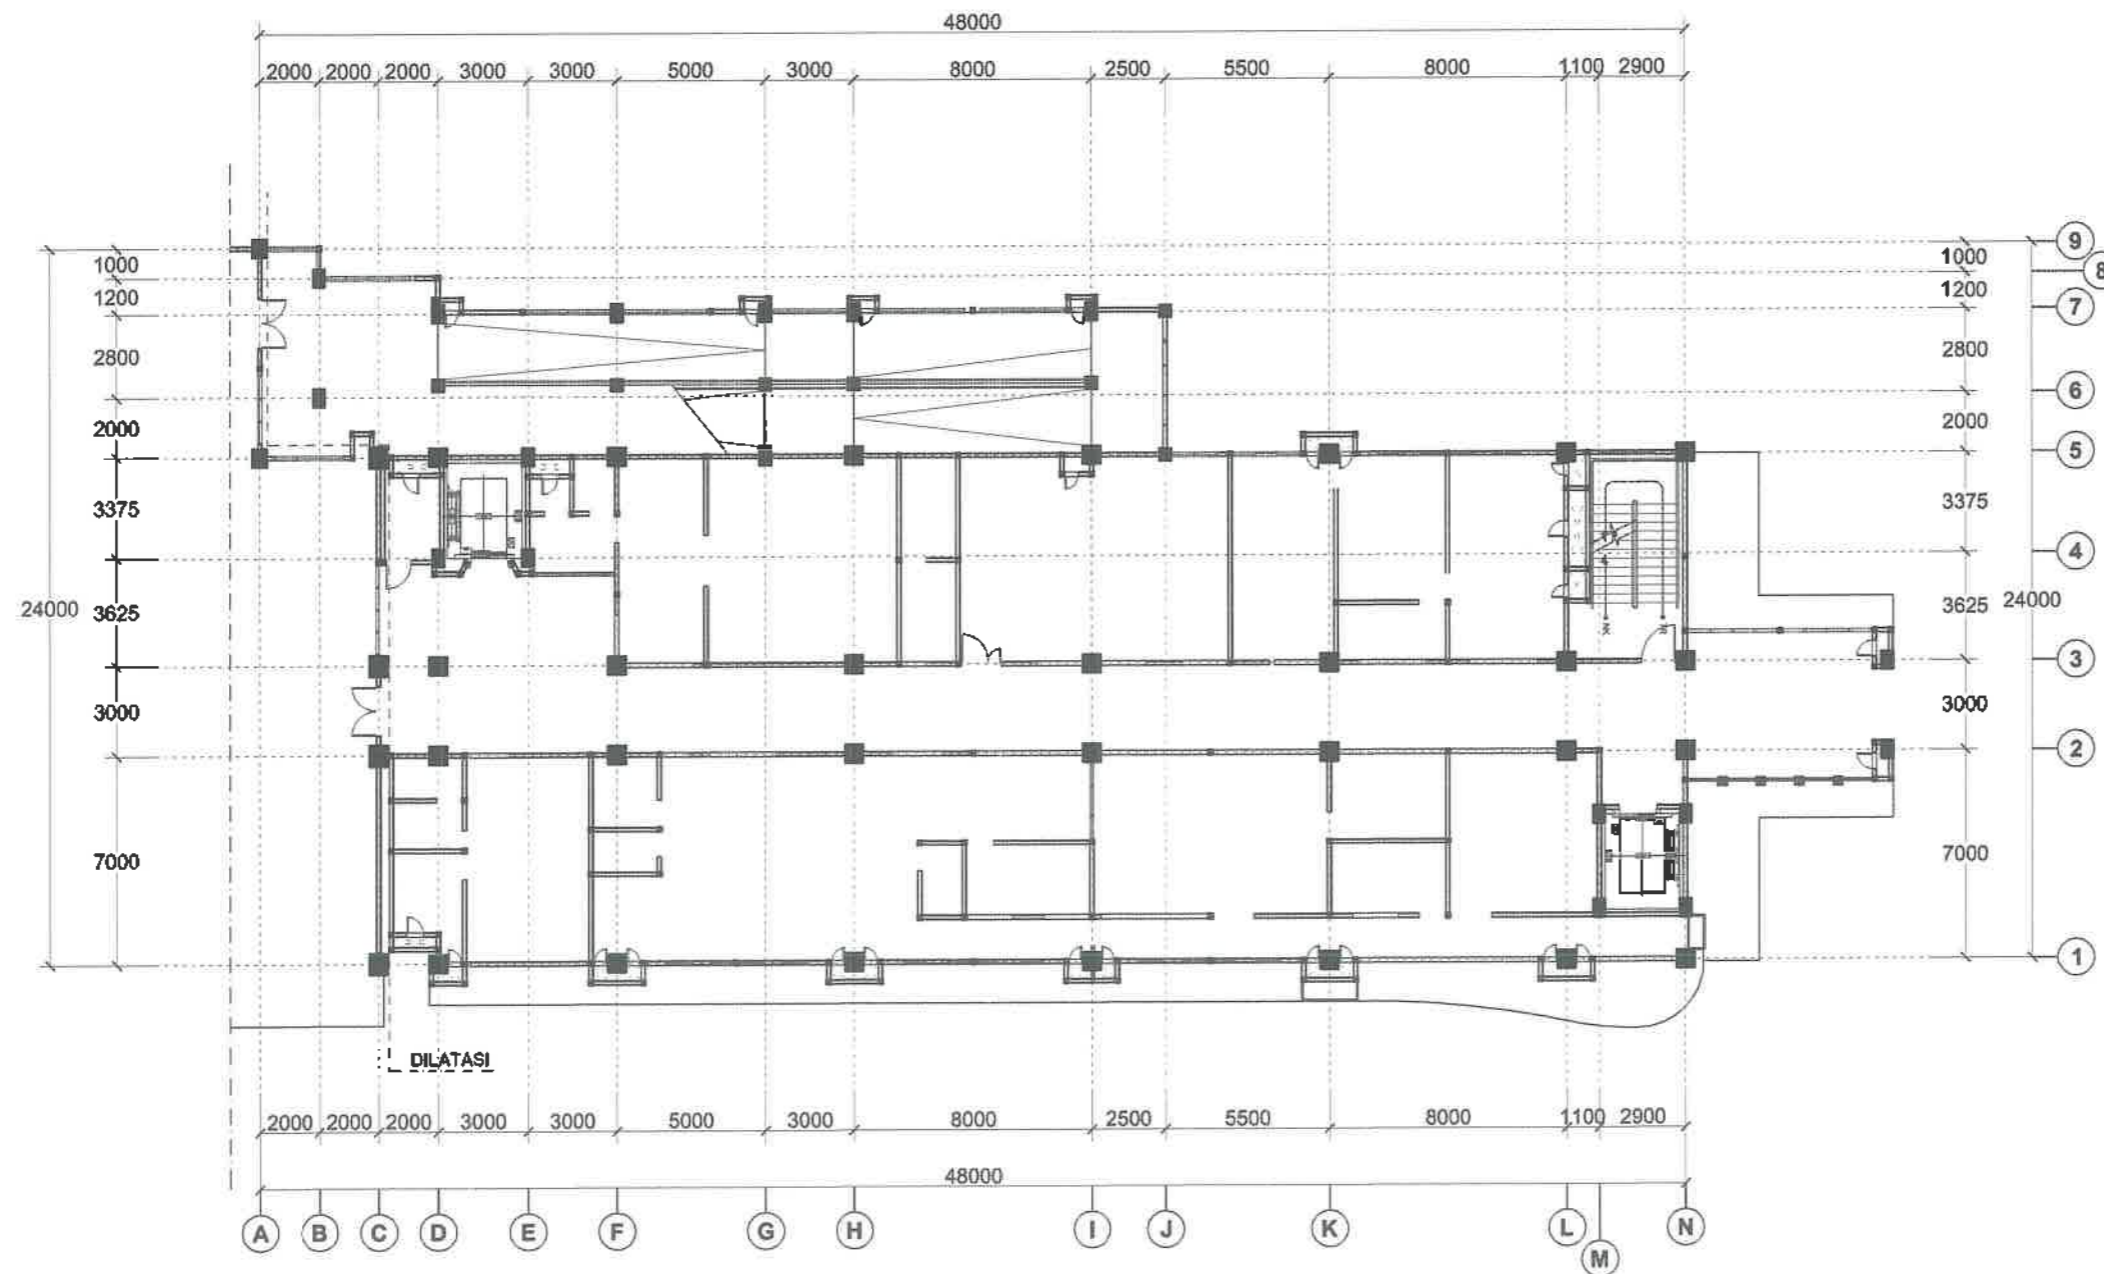

DENAH EKSTING LANTAI 2
 SKALA 1 : 250



PEMERINTAH KABUPATEN TEGAL

RSUD dr. SOESELO

Alamat : Jln. Dr. Sutomo No.63 Slawi Kabupaten Tegal,

Tlp. (0283) 491016491761,Fax.491016 Slawi 52419

Website:www.rsudsoeselo.tegalkab.go.id, E-mail: kontak@rsudsoeselo.com



dr. Soeselo
RUMAH SAKIT UHIN BAGAN KABUPATEN TEGAL

SURAT PERNYATAAN

Mendasari Monev Pemeringkatan Keterbukaan Informasi Publik Tahun 2023 bahwa pada pekerjaan Biaya Jasa Kebersihan Rumah Sakit pada RSUD dr. Soeselo kabupaten Tegal Tahun Anggaran 2024 tidak terdapat dokumen antara lain :

| No | Jenis Dokumen | Keterangan |
|----|---|---|
| 1 | Dokumen tentang pengadaan barang dan jasa tahun 2024 yang sekurang-kurangnya memuat 1)Nama lelang 2)Tanggal pembuatan 3)Lingkup pekerjaan 4)Tahapan lelang 5)Metode pengadaan 6)Tahun anggaran 7)Nilai pagu paket dan HPS 8)Lokasi pekerjaan 9)Syarat Kualifikasi | Mengingat pekerjaan tersebut termasuk dalam pengadaan jasa kebersihan RS melalui pembelian secara elektronik, maka hanya mengumumkan informasi Rencana Umum Pengadaan (RUP) |
| 2 | Rancangan Kontrak | Mengingat pekerjaan tersebut termasuk dalam pengadaan jasa kebersihan RS melalui pembelian secara elektronik, maka menggunakan surat perjanjian dan bukan rancangan kontrak |
| 3 | Dokumen persyaratan penyedia atau lembar data kualifikasi | Mengingat pekerjaan tersebut termasuk dalam pengadaan jasa kebersihan RS melalui pembelian secara elektronik, maka tidak terdapat dokumen persyaratan penyedia atau lembar data kualifikasi |

| No | Jenis Dokumen | Keterangan |
|----|--|--|
| 4 | Dokumen persyaratan proses pemilihan atau lembar data pemilihan | Mengingat pekerjaan tersebut termasuk dalam pengadaan jasa kebersihan RS melalui pembelian secara elektronik, maka tidak terdapat dokumen persyaratan proses pemilihan atau lembar data pemilihan |
| 5 | Jadwal pelaksanaan dan data lokasi pekerjaan | Mengingat pekerjaan tersebut termasuk dalam pengadaan jasa kebersihan RS melalui pembelian secara elektronik, maka tidak terdapat jadwal pelaksanaan dan data lokasi pekerjaan |
| 6 | Gambar rancangan pekerjaan PENGADAAN JASA KEBERSIHAN TAHUN 2024 | Mengingat pekerjaan tersebut termasuk dalam pengadaan jasa kebersihan RS melalui pembelian secara elektronik, maka tidak terdapat gambar rancangan pekerjaan |
| 7 | Dokumen studi kelayakan dan dokumen lingkungan hidup, termasuk analisis mengenai dampak lingkungan | Mengingat pekerjaan tersebut termasuk dalam pengadaan jasa kebersihan RS melalui pembelian secara elektronik, maka tidak terdapat dokumen studi kelayakan dan dokumen lingkungan hidup, termasuk analisis mengenai dampak lingkungan |
| 8 | Sertifikat atau lisensi yg masih berlaku dari Direktorat Jenderal Kekayaan Intelektual Kementerian Hukum dan Hak Asasi Manusia | Mengingat pekerjaan tersebut termasuk dalam pengadaan jasa kebersihan RS melalui pembelian secara elektronik, maka tidak terdapat Sertifikat atau lisensi yg masih berlaku dari Direktorat Jenderal Kekayaan Intelektual Kementerian Hukum dan Hak Asasi Manusia |

| No | Jenis Dokumen | Keterangan |
|----|--|---|
| 9 | Berita acara pemberian penjelasan | Mengingat pekerjaan tersebut termasuk dalam pengadaan jasa kebersihan RS melalui pembelian secara elektronik, maka tidak terdapat berita acara pemberian penjelasan |
| 10 | Berita acara sanggah dan sanggah banding | Pada pekerjaan tersebut penyedia tidak melakukan sanggah |
| 11 | Berita acara penetapan atau pengumuman penyedia | Mengingat pekerjaan tersebut termasuk dalam pengadaan jasa kebersihan RS melalui pembelian secara elektronik, maka dokumen berupa Berita Acara Hasil Pengadaan Metode E-Purchasing |
| 12 | Laporan hasil pemilihan penyedia | Sudah tercantum dalam Berita Acara Hasil Pengadaan Metode E-Purchasing |
| 13 | Surat Perjanjian Kemitraan | Pelaksanaan pekerjaan tidak mengenal Surat Perjanjian Kemitraan |
| 14 | Surat Perjanjian Swakelola | Mengingat pekerjaan tersebut termasuk dalam pengadaan jasa kebersihan RS melalui pembelian secara elektronik, maka tidak terdapat surat perjanjian swakelola |
| 15 | Surat penugasan atau surat pembentukan tim swakelola | Mengingat pekerjaan tersebut termasuk dalam pengadaan jasa kebersihan RS melalui pembelian secara elektronik, maka tidak terdapat surat penugasan atau surat pembentukan tim swakelola |
| 16 | Nota Kesepahaman atau <i>Memorandum of Understanding</i> | Mengingat pekerjaan tersebut termasuk dalam pengadaan jasa kebersihan RS melalui pembelian secara elektronik, maka menggunakan surat perjanjian dan tidak terdapat dokumen Nota Kesepahaman atau <i>Memorandum of Understanding</i> |

| No | Jenis Dokumen | Keterangan |
|----|-------------------------------|---|
| 17 | Surat Perintah Mulai Kerja | Mengingat pekerjaan tersebut termasuk dalam pengadaan jasa kebersihan RS melalui pembelian secara elektronik, maka tidak terdapat Surat Perintah Mulai Kerja |
| 18 | Surat Jaminan Pelaksanaan | Mengingat pekerjaan tersebut termasuk dalam pengadaan jasa kebersihan RS melalui pembelian secara elektronik, maka tidak terdapat Surat Jaminan Pelaksanaan |
| 19 | Surat Jaminan Uang Muka | Mengingat pekerjaan tersebut termasuk dalam pengadaan jasa kebersihan RS melalui pembelian secara elektronik, maka tidak terdapat Surat Jaminan Uang Muka |
| 20 | Surat Jaminan Pemeliharaan | Mengingat pekerjaan tersebut termasuk dalam pengadaan jasa kebersihan RS melalui pembelian secara elektronik, maka tidak terdapat Surat Jaminan Pemeliharaan |
| 21 | Surat Tagihan | Mengingat pekerjaan tersebut termasuk dalam pengadaan jasa kebersihan RS melalui pembelian secara elektronik, maka tidak terdapat Surat Tagihan |
| 22 | Surat Perintah Membayar | Mengingat pekerjaan tersebut termasuk dalam pengadaan jasa kebersihan RS melalui pembelian secara elektronik, maka tidak terdapat Surat Perintah Membayar |
| 23 | Surat Perintah Pencairan Dana | Mengingat pekerjaan tersebut termasuk dalam pengadaan jasa kebersihan RS melalui pembelian secara elektronik, maka tidak terdapat Surat Perintah Pencairan Dana |

| No | Jenis Dokumen | Keterangan |
|----|--------------------------------|---|
| 24 | Laporan Pelaksanaan Pekerjaan | Sudah tercantum dalam Laporan Hasil Pemeriksaan Pekerjaan |
| 25 | Laporan Penyelesaian Pekerjaan | Sudah tercantum dalam Laporan Hasil Pemeriksaan Pekerjaan |

Untuk dan Atas Nama RSUD Dr. Soeselo Slawi
Selaku PPKom Makan dan Minum Pasien



MUHAMMAD SUGENG, S.ST, MM
NIP. 19750703 199703 1 007



PEMERINTAH KABUPATEN TEGAL

RSUD dr. SOESELO

Alamat : Jln. Dr. Sutomo No.63 SlawiKabupatenTegal,

Tlp. (0283) 491016, 491761,Fax. 491016 Slawi 52419

Website:www.rsudsoeselo.tegalkab.go.id, E-mail: kontak@rsudsoeselo.com



SURAT KETERANGAN

Mendasari Penyediaan Informasi Publik Tahun 2025 dimana seluruh perangkat daerah di kabupaten tegal selaku badan publik wajib menyediakan dan mengumumkan informasi dan dokumentasi publik, pada Pekerjaan Belanja Alat Kesehatan Rumah Sakit Tahun 2025 tidak terdapat dokumen antara lain :

| No | Jenis Dokumen | KETERANGAN |
|----|--|--|
| 1. | A.02 Dokumen tentang pengadaan barang dan jasa tahun 2024 yang sekurang-kurangnya memuat 1)Nama lelang 2)Tanggal pembuatan 3)Lingkup pekerjaan 4)Tahapan lelang 5)Metode pengadaan 6)Tahun anggaran 7)Nilai pagu paket dan HPS 8)Lokasi pekerjaan 9)Syarat Kualifikasi | Mengingat pengadaan alkes dilakukan melalui pembelian secara E-Purchasing, maka hanya mengumumkan informasi Rencana Umum Pengadaan (RUP) |
| 1 | B.02 Harga Perkiraan Sendiri (HPS) serta Riwayat HPS; | Mengingat pengadaan Alkes dilakukan melalui E-Purchasing maka harga sudah tersedia di E-Katalog |
| 2 | B. 03 Spesifikasi Teknis; | Mengingat pengadaan Alkes dilakukan melalui E-Purchasing maka tidak terdapat dokumen Spesifikasi Teknis. |
| 3 | B.04 Rancangan Kontrak ; | Mengingat pengadaan Alkes dilakukan melalui E-Purchasing maka tidak terdapat dokumen Rancangan Kontrak |
| 4 | B. 05 Dokumen Persyaratan Penyedia atau Lembar Data Kualifikasi; | Mengingat pengadaan Alkes dilakukan melalui E-Purchasing maka tidak terdapat dokumen Persyaratan Penyedia atau Lembar Data Kualifikasi; |
| 5 | B. 06 Dokumen Persyaratan Proses Pemilihan atau Lembar Data Pemilihan; | Mengingat pengadaan Alkes dilakukan melalui E-Purchasing maka tidak terdapat dokumen Persyaratan Proses Pemilihan atau |

| | | |
|----|---|--|
| | | Lembar Data Pemilihan; |
| 6 | B.08 Jadwal Pelaksanaan dan Data Lokasi Pekerjaan; | Mengingat pengadaan Alkes dilakukan melalui E-Purchasing maka tidak terdapat dokumen Jadwal Pelaksanaan dan Data Lokasi Pekerjaan; |
| 7 | B.09 Gambar Rancangan Pekerjaan; PENGADAAN ALKES TAHUN 2025 | Mengingat pengadaan Alkes dilakukan melalui E-Purchasing maka tidak terdapat dokumen Jadwal Pelaksanaan dan Data Gambar Rancangan Pekerjaan; |
| 8 | B. 10 Dokumen Studi Kelayakan dan Dokumen Lingkungan Hidup, termasuk Analisis Mengenai Dampak Lingkungan; | Mengingat pengadaan Alkes dilakukan melalui E-Purchasing maka tidak terdapat Dokumen Lingkungan Hidup, termasuk Analisis Mengenai Dampak Lingkungan; |
| 9 | B. 11 Dokumen Penawaran Administratif; | Mengingat pengadaan Alkes dilakukan melalui E-Purchasing maka tidak terdapat dokumen Penawaran Administratif; |
| 10 | B. 12 Surat Penawaran Penyedia; | Mengingat pengadaan Alkes dilakukan melalui E-Purchasing maka tidak terdapat dokumen Surat Penawaran Penyedia; |
| 11 | B. 13 Sertifikat atau Lisensi yang masih berlaku dari Direktorat Jenderal Kekayaan Intelektual Kementerian Hukum dan Hak Asasi Manusia; | Mengingat pengadaan Alkes dilakukan melalui E-Purchasing maka tidak terdapat dokumen Sertifikat atau Lisensi yang masihberlakudari Direktorat Jenderal Kekayaan Intelektual Kementerian Hukum dan Hak Asasi Manusia; |
| 12 | B. 14 Berita Acara Pemberian Penjelasan; | Mengingat pengadaan Alkes dilakukan melalui E-Purchasing maka tidak terdapat dokumen Berita Acara Pemberian Penjelasan; |
| 13 | B.15 Berita Acara Pengumuman Negosiasi; | Mengingat pengadaan Alkes dilakukan melalui E-Purchasing maka tidak terdapat dokumen Berita Acara Pengumuman Negosiasi; |
| 14 | B. 16 Berita Acara Sanggah dan Sanggah Banding; | Mengingat pengadaan Alkes dilakukan melalui E-Purchasing maka tidak terdapat dokumen Berita Acara Sanggah dan Sanggah Banding; |
| 15 | B. 17 Berita Acara Penetapan atau Pengumuman Penyedia; | Mengingat pengadaan Alkes dilakukan melalui E-Purchasing maka tidak terdapat dokumen Berita Acara Penetapan atau |

| | | |
|----|---|--|
| | | Pengumuman Penyedia; |
| 16 | B. 18 Laporan Hasil Pemilihan Penyedia; | Mengingat pengadaan Alkes dilakukan melalui E-Purchasing maka tidak terdapat dokumen Laporan Hasil Pemilihan Penyedia; |
| 17 | B. 19 Surat Penunjukan Penyedia Barang/ Jasa (SPPBJ); | Mengingat pengadaan Alkes dilakukan melalui E-Purchasing maka tidak terdapat dokumen Surat Penunjukan Penyedia Barang/ Jasa (SPPBJ); |
| 18 | B. 20 Surat Perjanjian Kemitraan; | Mengingat pengadaan Alkes dilakukan melalui E-Purchasing maka tidak terdapat dokumen Surat Perjanjian Kemitraan; |
| 19 | B. 21 Surat Perjanjian Swakelola; | Mengingat pengadaan Alkes dilakukan melalui E-Purchasing maka tidak terdapat dokumen Surat Perjanjian Swakelola; |
| 20 | B. 22 Surat Penugasan atau Surat Pembentukan Tim Swakelola | Mengingat pengadaan Alkes dilakukan melalui E-Purchasing maka tidak terdapat dokumen Surat Penugasan atau Surat Pembentukan Tim Swakelola |
| 21 | B. 23 Nota Kesepahaman atau Memorandum of Understanding | Mengingat pengadaan Alkes dilakukan melalui E-Purchasing maka tidak terdapat dokumen Nota Kesepahaman atau Memorandum of Understanding |
| 22 | C.2 Ringkasan Kontrak yang sekurang-kurangnya mencantumkan informasi mengenai para pihak yang bertandatangan, nama direktur dan pemilik usaha, alamat penyedia, nomor pokok wajib pajak, nilai kontrak, rincian pekerjaan, spesifikasi pekerjaan, lokasi pekerjaan, waktu pekerjaan, sumber dana, jenis kontrak, serta ringkasan perubahan kontrak; | Mengingat pengadaan Alkes dilakukan melalui E-Purchasing maka tidak terdapat dokumen Ringkasan Kontrak yang sekurang-kurangnya mencantumkan informasi mengenai para pihak yang bertandatangan, nama direktur dan pemilik usaha, alamat penyedia, nomor pokok wajib pajak, nilai kontrak, rincian pekerjaan, spesifikasi pekerjaan, lokasi pekerjaan, waktu pekerjaan, sumber dana, jenis kontrak, serta ringkasan perubahan kontrak; |
| 23 | C. 3 Surat PerintahMulai Kerja; | Mengingat pengadaan Alkes dilakukan melalui E-Purchasing maka tidak terdapat dokumen Surat PerintahMulai Kerja; |
| 24 | C.4 Surat Jaminan Pelaksanaan; | Mengingat pengadaan Alkes dilakukan melalui E-Purchasing maka tidak terdapat dokumen Surat Jaminan Pelaksanaan; |

| | | |
|----|--|--|
| 25 | C. 5 Surat Jaminan Uang Muka; | Mengingat pengadaan Alkes dilakukan melalui E-Purchasing maka tidak terdapat dokumen Surat Jaminan Uang Muka; |
| 26 | C.6 Surat Jaminan Pemeliharaan; | Mengingat pengadaan Alkes dilakukan melalui E-Purchasing maka tidak terdapat dokumen Surat Jaminan Pemeliharaan; |
| 27 | C.14 Berita Acara Serah Terima Sementara atau Provisional Hand Over; | Mengingat pengadaan Alkes dilakukan melalui E-Purchasing maka tidak terdapat dokumen Berita Acara Serah Terima Sementara atau Provisional Hand Over; |

Slawi, 19 September 2025
Pejabat Pembuat Komitmen



dr. Teguh Sukma Wibowo, MM.
NIP.19820616 200903 1 002